



DH A2

KG	Vorraum	2,80 m ²
	Wellnessraum	21,91 m ²
	Technik-/Waschraum	5,77 m ²
	Ruheraum	15,61 m ²
Gesamt		46,09 m²

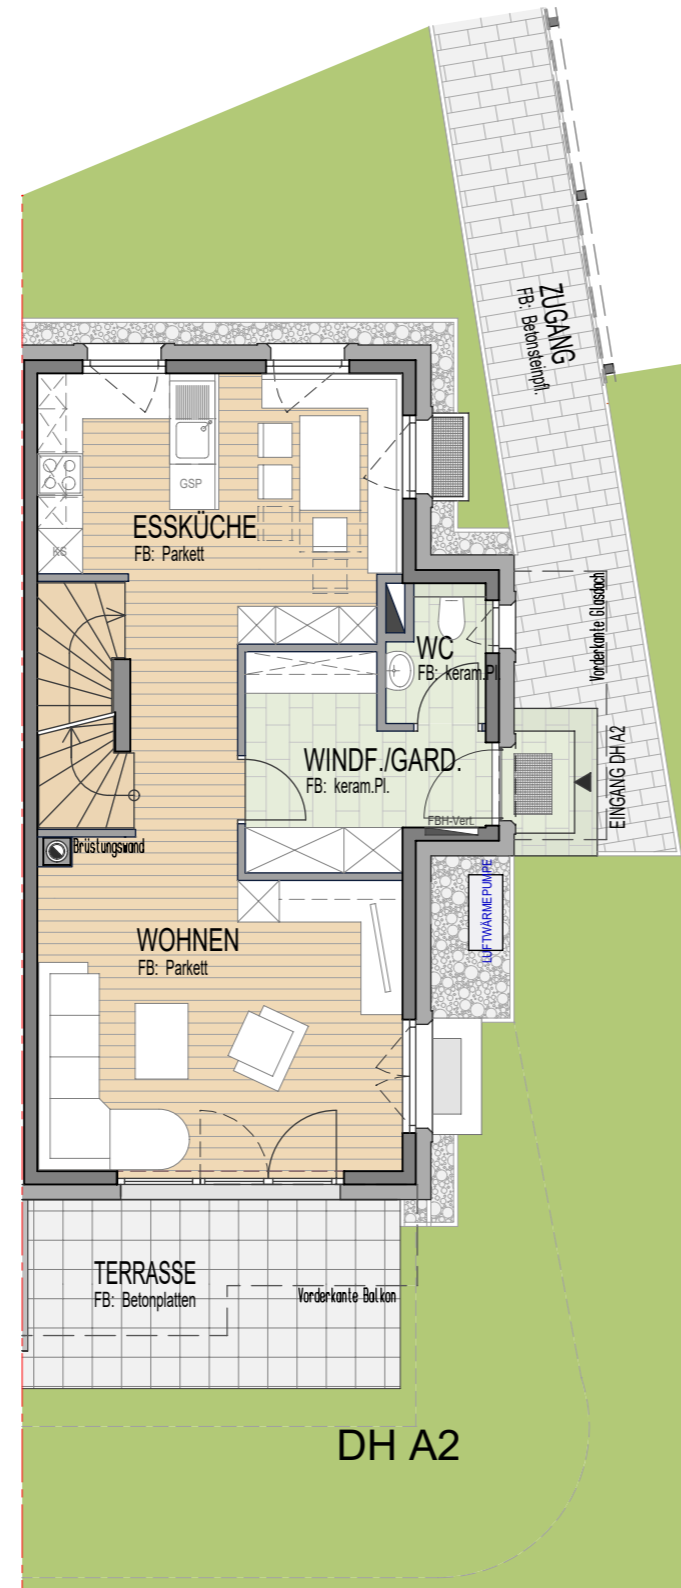

DH A2

EG	Windf./Garderobe	7,13 m ²
	WC	2,16 m ²
	Essküche/Wohnen	39,39 m ²
Gesamt		48,68 m²
	Terrasse	ca. 12,40 m ²

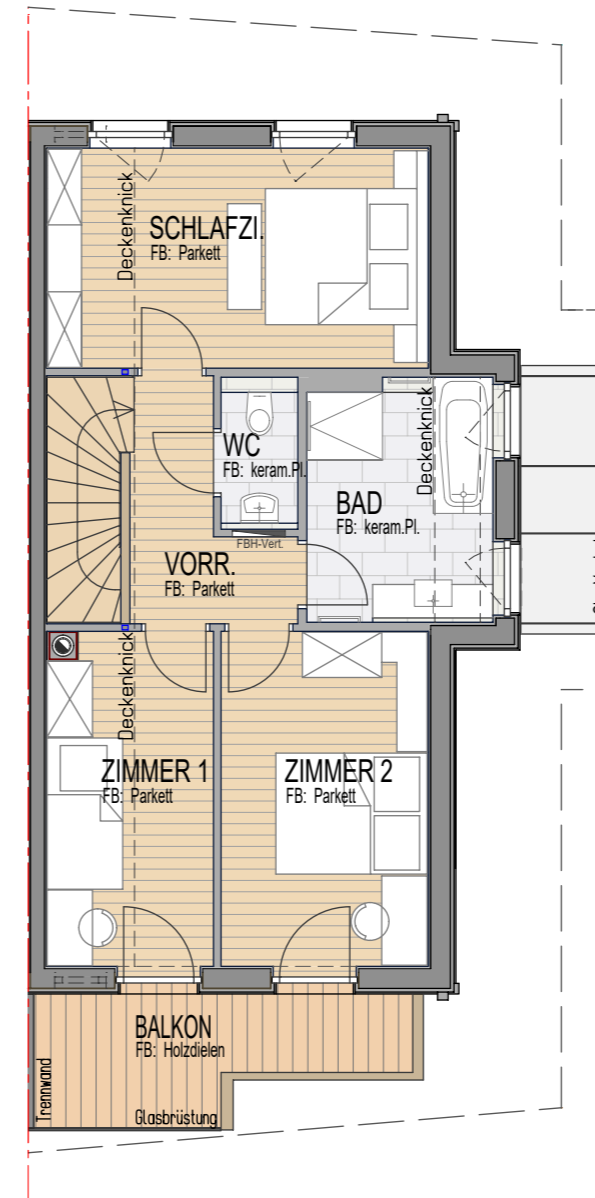

DH A2

OG	Vorraum	4,85 m ²
	Schlafzimmer	14,68 m ²
	WC	2,04 m ²
	Bad	7,77 m ²
	Zimmer 1	9,60 m ²
	Zimmer 2	12,14 m ²
Gesamt		51,08 m²
	Balkon	ca. 7,00 m ²

"Am Sonnenplatz"

Rauris-Wörth

Doppelhaus A2

M = 1 : 75

BEZEICHNUNG	FLÄCHEN
Untergeschoß	46,09 m ²
Erdgeschoß	48,68 m ²
Obergeschoß	51,08 m ²

Nutzflächen 145,85 m²


Terrasse	ca. 12,40 m ²
Balkon	ca. 7,00 m ²

Carport ca. 14,90 m²

ca. 34,30 m²

Nutzflächen gesamt ca. 180,15 m²

Grundstücksfläche 352,00 m²

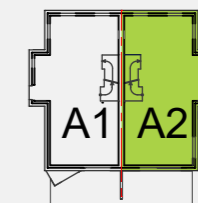

SW = Sonderwunsch

Bei dieser planlichen Abbildung handelt es sich um eine schematische Darstellung, gültig ist das Naturmass. Die Möblierung ist Vorschlag des Bauträgers und ist nicht im Kaufpreis enthalten.

Stand 2021-05-04