

AUSSENANLAGEPLAN





"Am Sonnenplatz" Rauris-Wörth

Doppelhäuser A1 + A2

M = 1 : 200

AUSSENANLAGEPLAN

M=1:200
Sbg., 2021-04-21

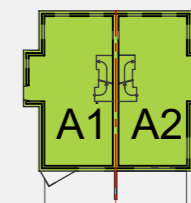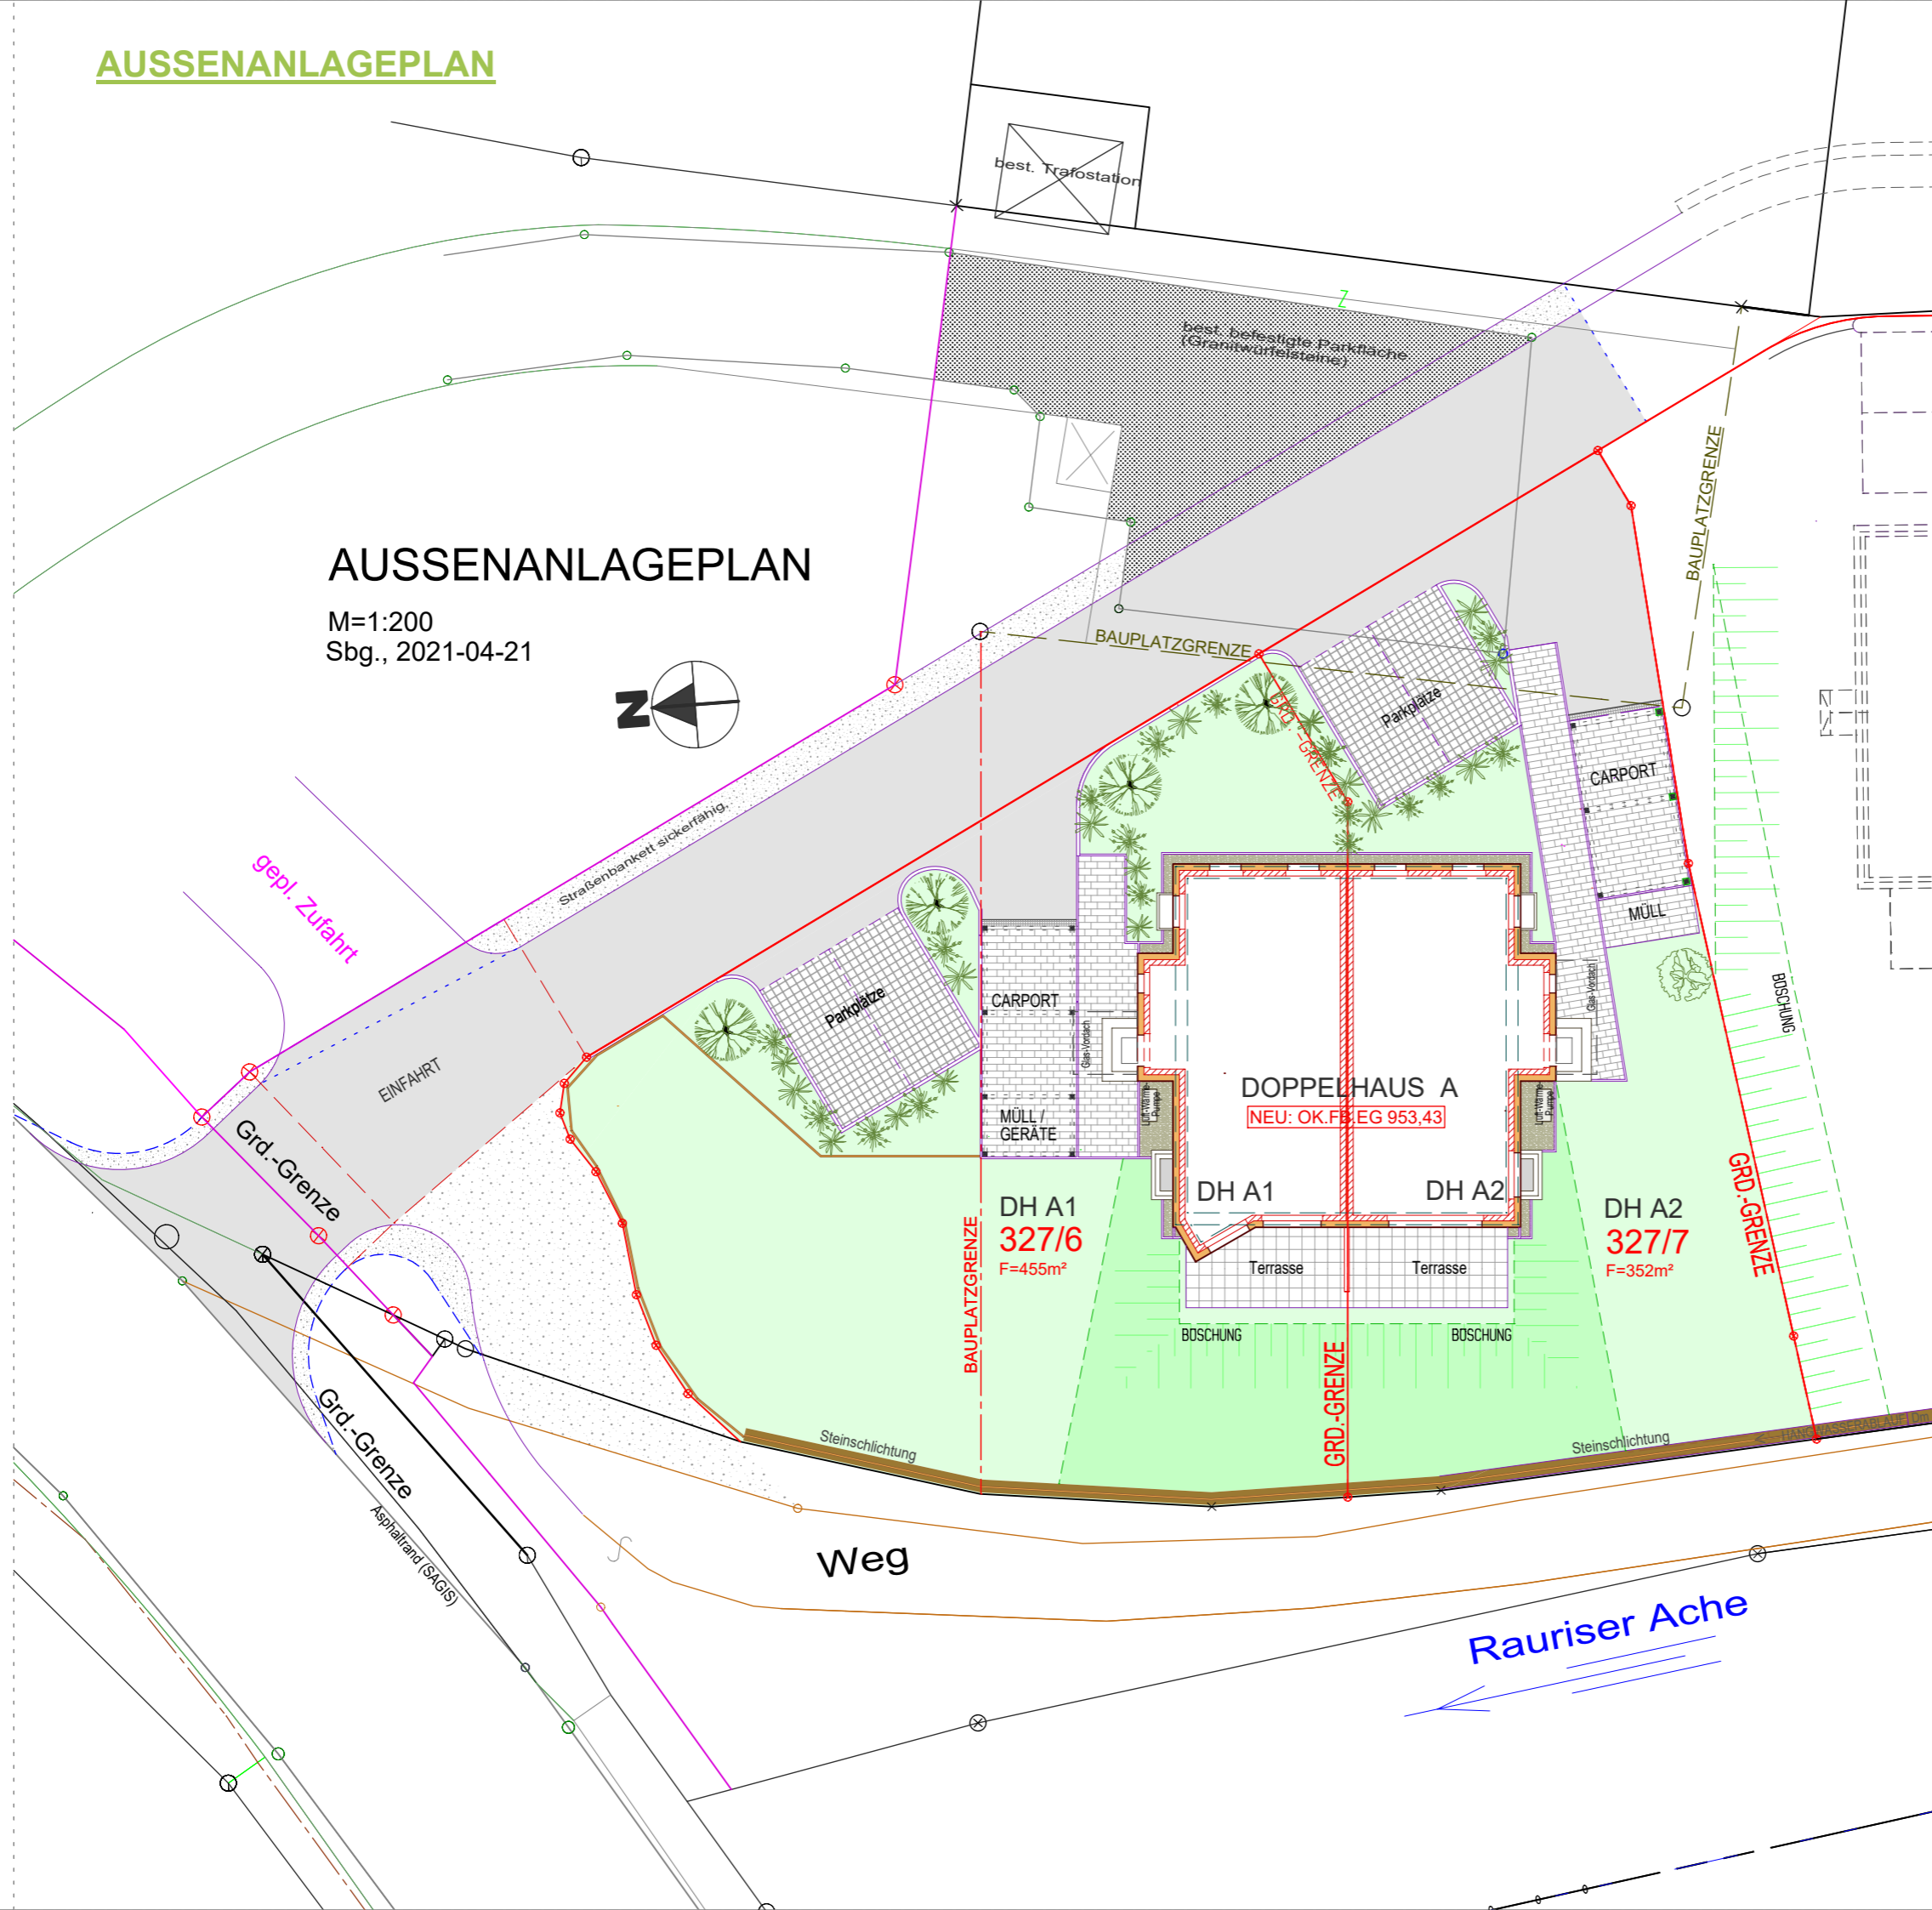

SW = Sonderwunsch

Bei dieser planlichen Abbildung handelt es sich um eine schematische Darstellung, gültig ist das Naturmass. Die Möblierung ist Vorschlag des Bauträgers und ist nicht im Kaufpreis enthalten.

Stand 2021-05-04